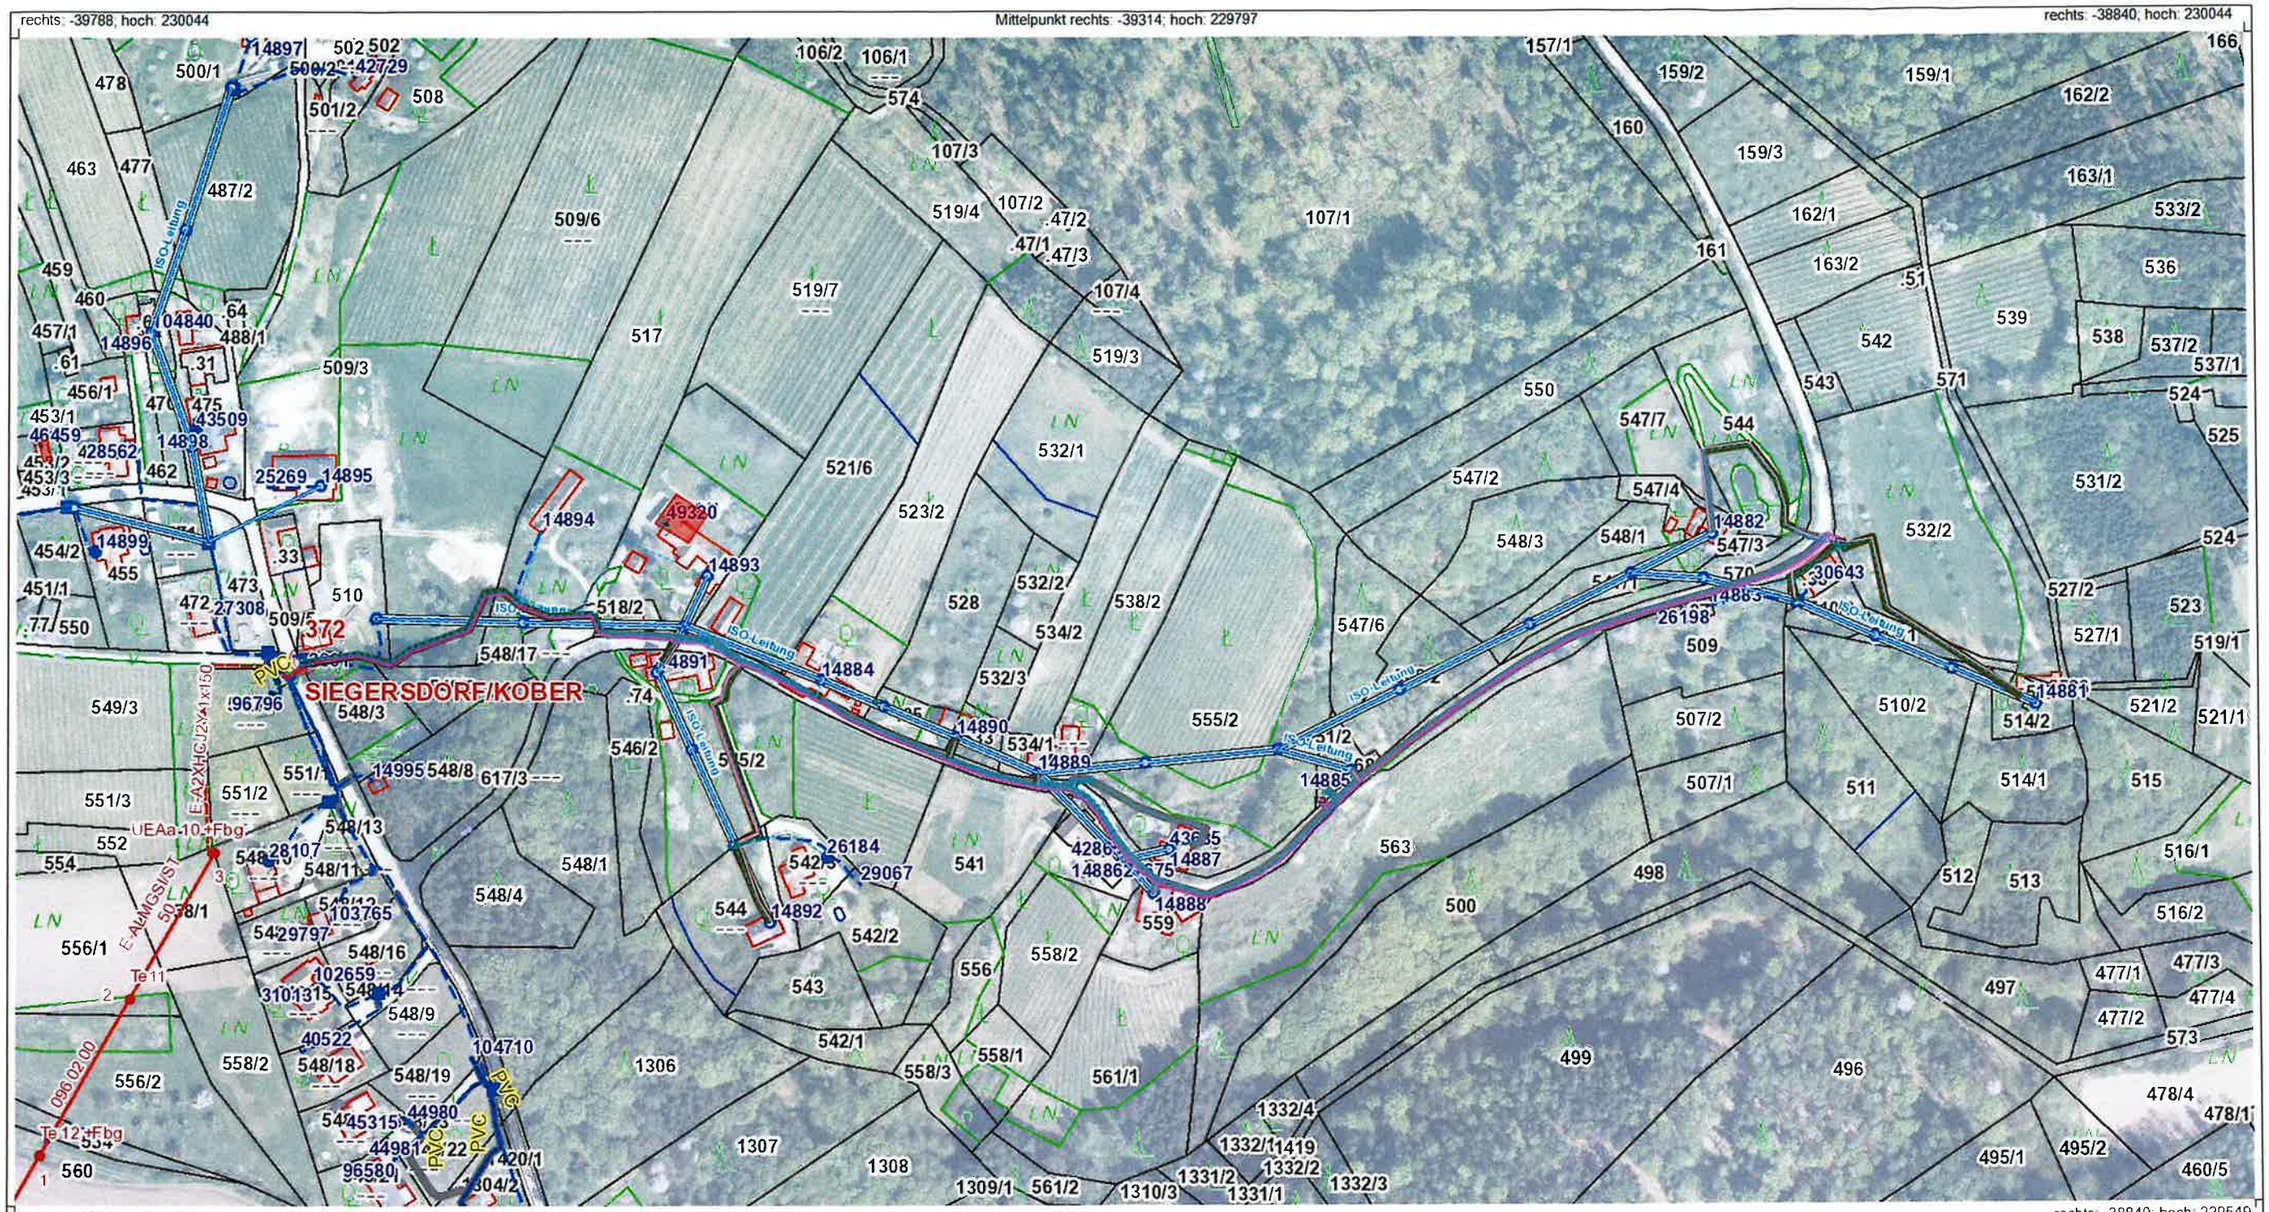

Alle Rechte insbesondere das Recht auf Vervielfältigung und Verbreitung (z.B.: Weitergabe an Konzernfremde) sind vorbehalten.
Kein Teil der Karte/des Plans darf in irgendeiner Form (Fotokopie, Scannen, Mikrofilm oder andere Verfahren) reproduziert
oder unter Verwendung elektronischer Systeme verarbeitet oder vervielfältigt werden. Die FEISTRITZWERKE-STEWEAG-GmbH
übernimmt für die Richtigkeit und Vollständigkeit der gegenständlichen Leitungsdaten keine wie immer geartete Haftung!

0 M 1:2.500 100 m

Feistritzwerke

	Datum	Name
Aufgenommen:		
Gezeichnet:		
Geprüft:		
Geändert:	19.09.2023	

Projektfläche

Ing. Manfred Weitzer Bau GmbH
8265 Neusiedl 31
Tel. 03386/82 53, Fax DW 4

Maßstab: 1:2500

Zeichnung Nr.: 1 – 3

gesamt